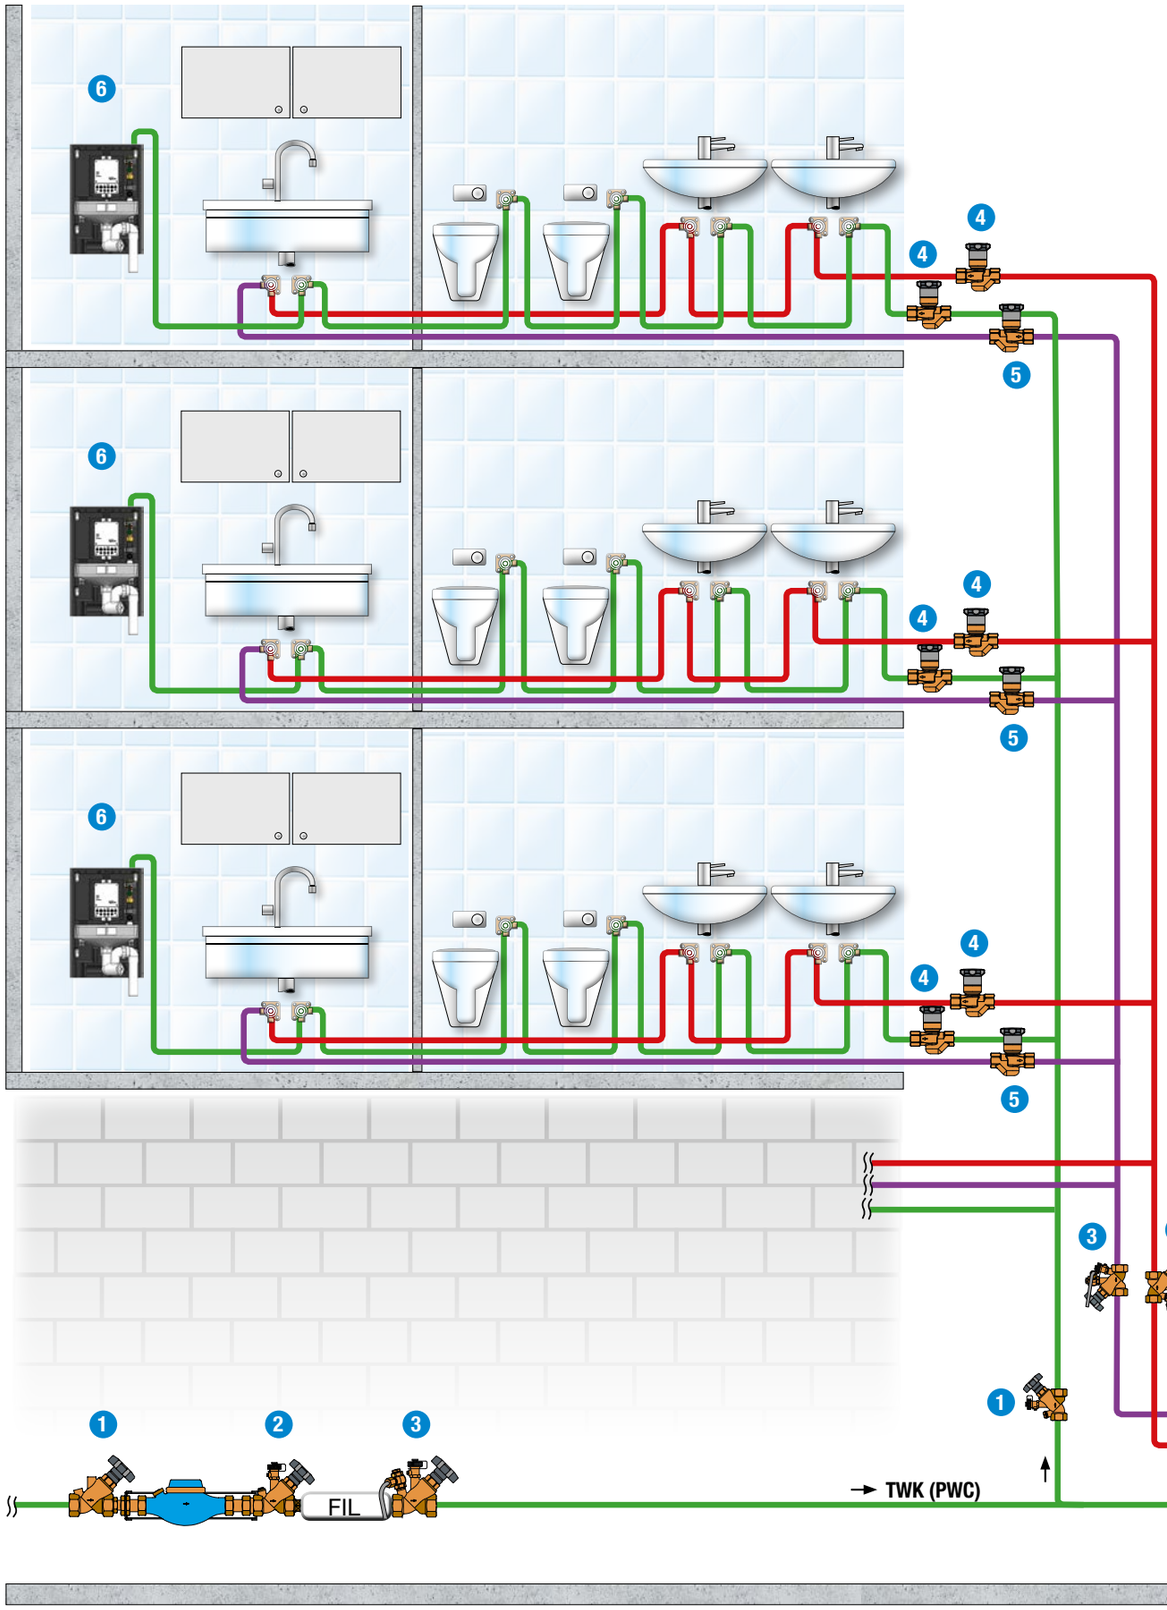

	Bauteil
1	„Aquastrom F“ Freistromventil
2	„Aquastrom KFR“ Ventil
3	„Aquastrom F“ Freistromventil + „Aquastrom P“ Probenahmeventil
4	„Aquastrom UP-F“ Unterputzventil
5	„Aquastrom UP Therm“ Unterputz-Zirkulationsventil
6	„Regudrain Uno“ Spülstation
7	„Regumaq XZ-30“ Station zur Trinkwassererwärmung
8	„Regumaq K“ Kaskadierungsset
9	„Regumaq“ Zubehör für Rückschichtung
10	„Hydrocor HP“ Pufferspeicher

Ausschreibungstexte auf
www.oventrop.com

Webcode:
OVW002