


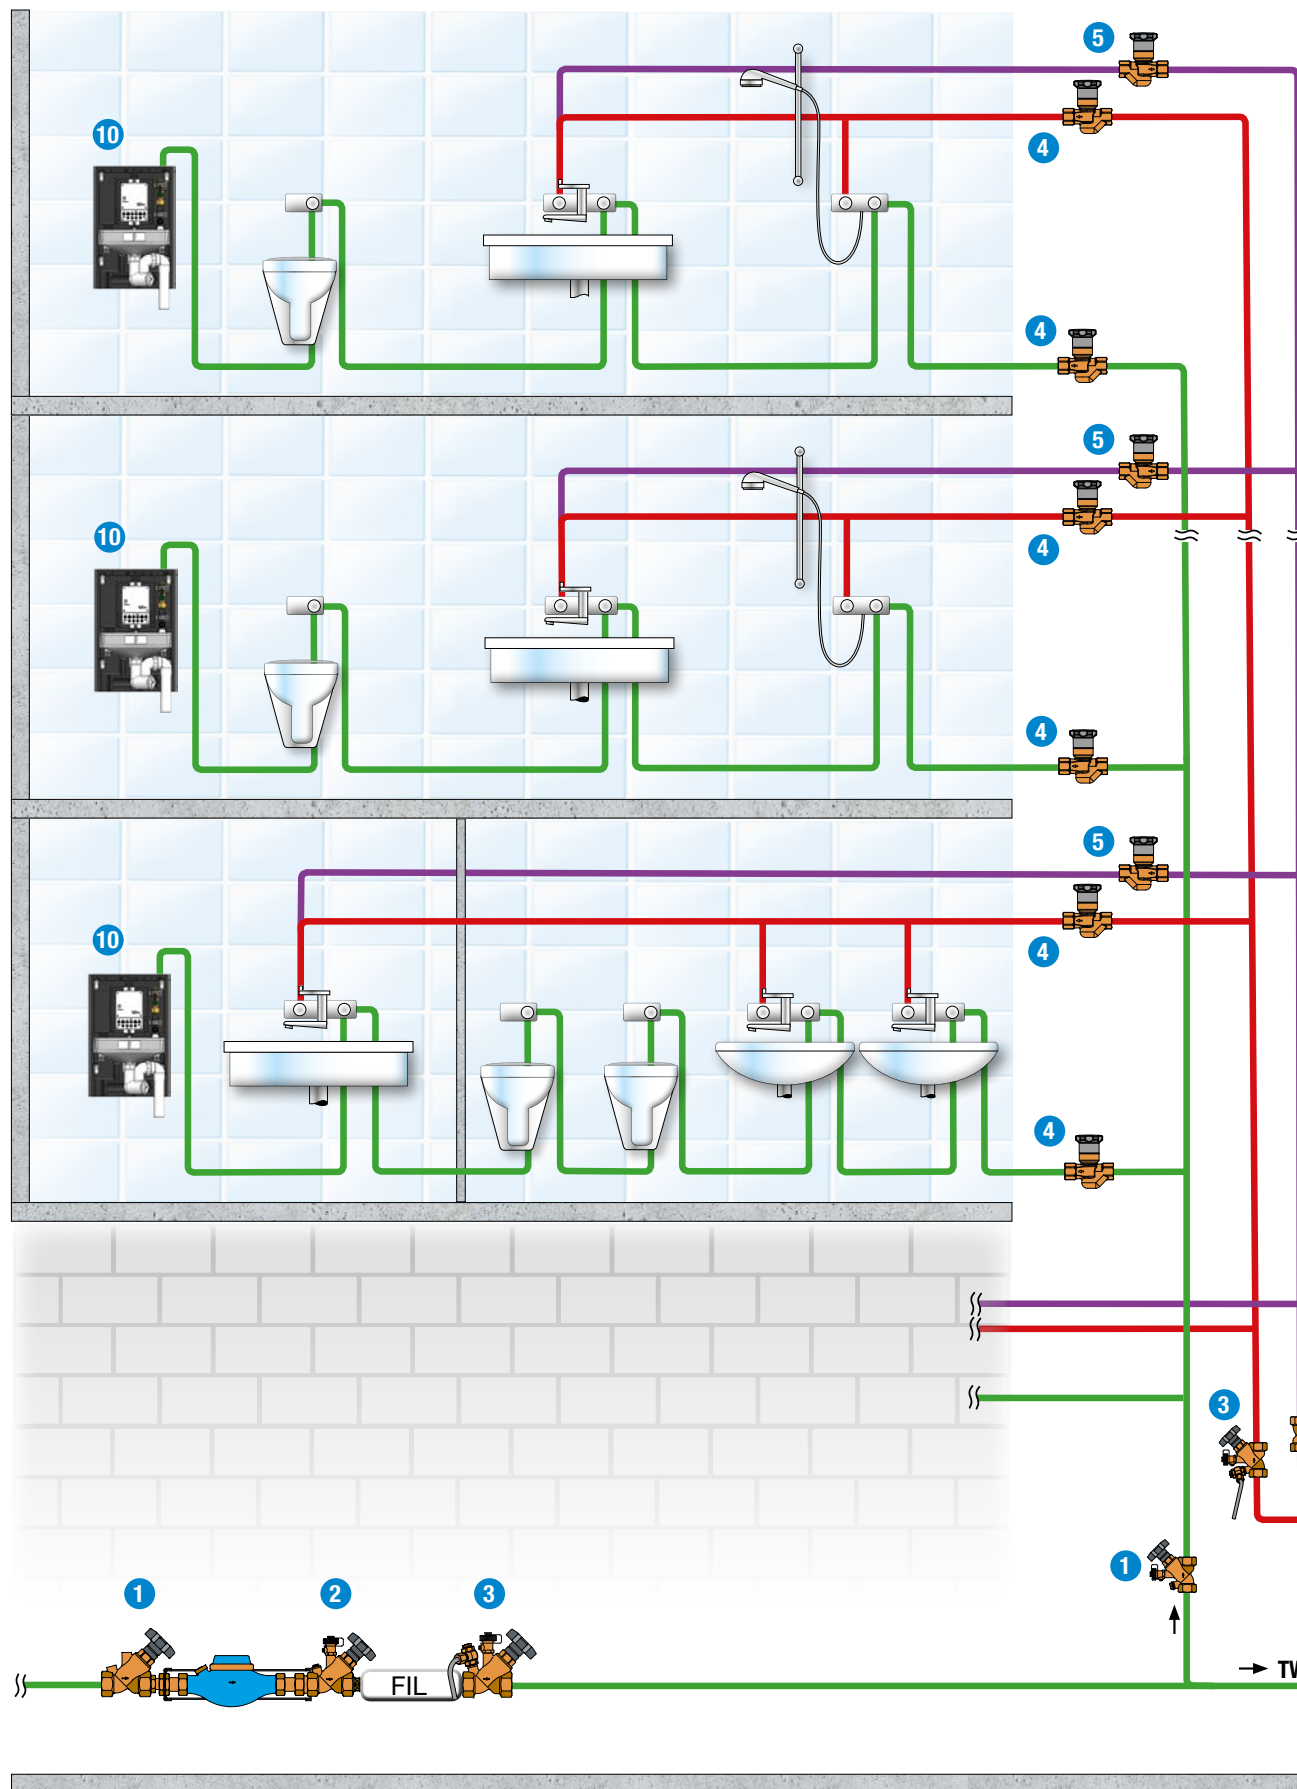

Bauteil

- | | |
|----|--|
| 1 | „Aquaström F“ Freistromventil |
| 2 | „Aquaström KFR“ Ventil |
| 3 | „Aquaström F“ Freistromventil + „Aquaström P“ Probenahmeventil |
| 4 | „Aquaström UP-F“ Unterputzventil |
| 5 | „Aquaström UP-Therm“ Unterputz-Zirkulationsventil |
| 6 | „Aquaström R“ Rückflussverhinderer |
| 7 | „Regumaq X-80“ Station zur Trinkwassererwärmung |
| 8 | „Regumaq“ Zubehörset für Rückschichtung |
| 9 | „Optibal TW“ Kugelhahn mit elektromotorischem Stellantrieb |
| 10 | „Regudrain Uno“ Spülstation |
| 11 | „Hydrocor HP“ Pufferspeicher |

Ausschreibungstexte auf
www.oventrop.com

Webcode:
OVW004

