


# Installationschema Regudis W-HTE GT Elektronische Wohnungsstation

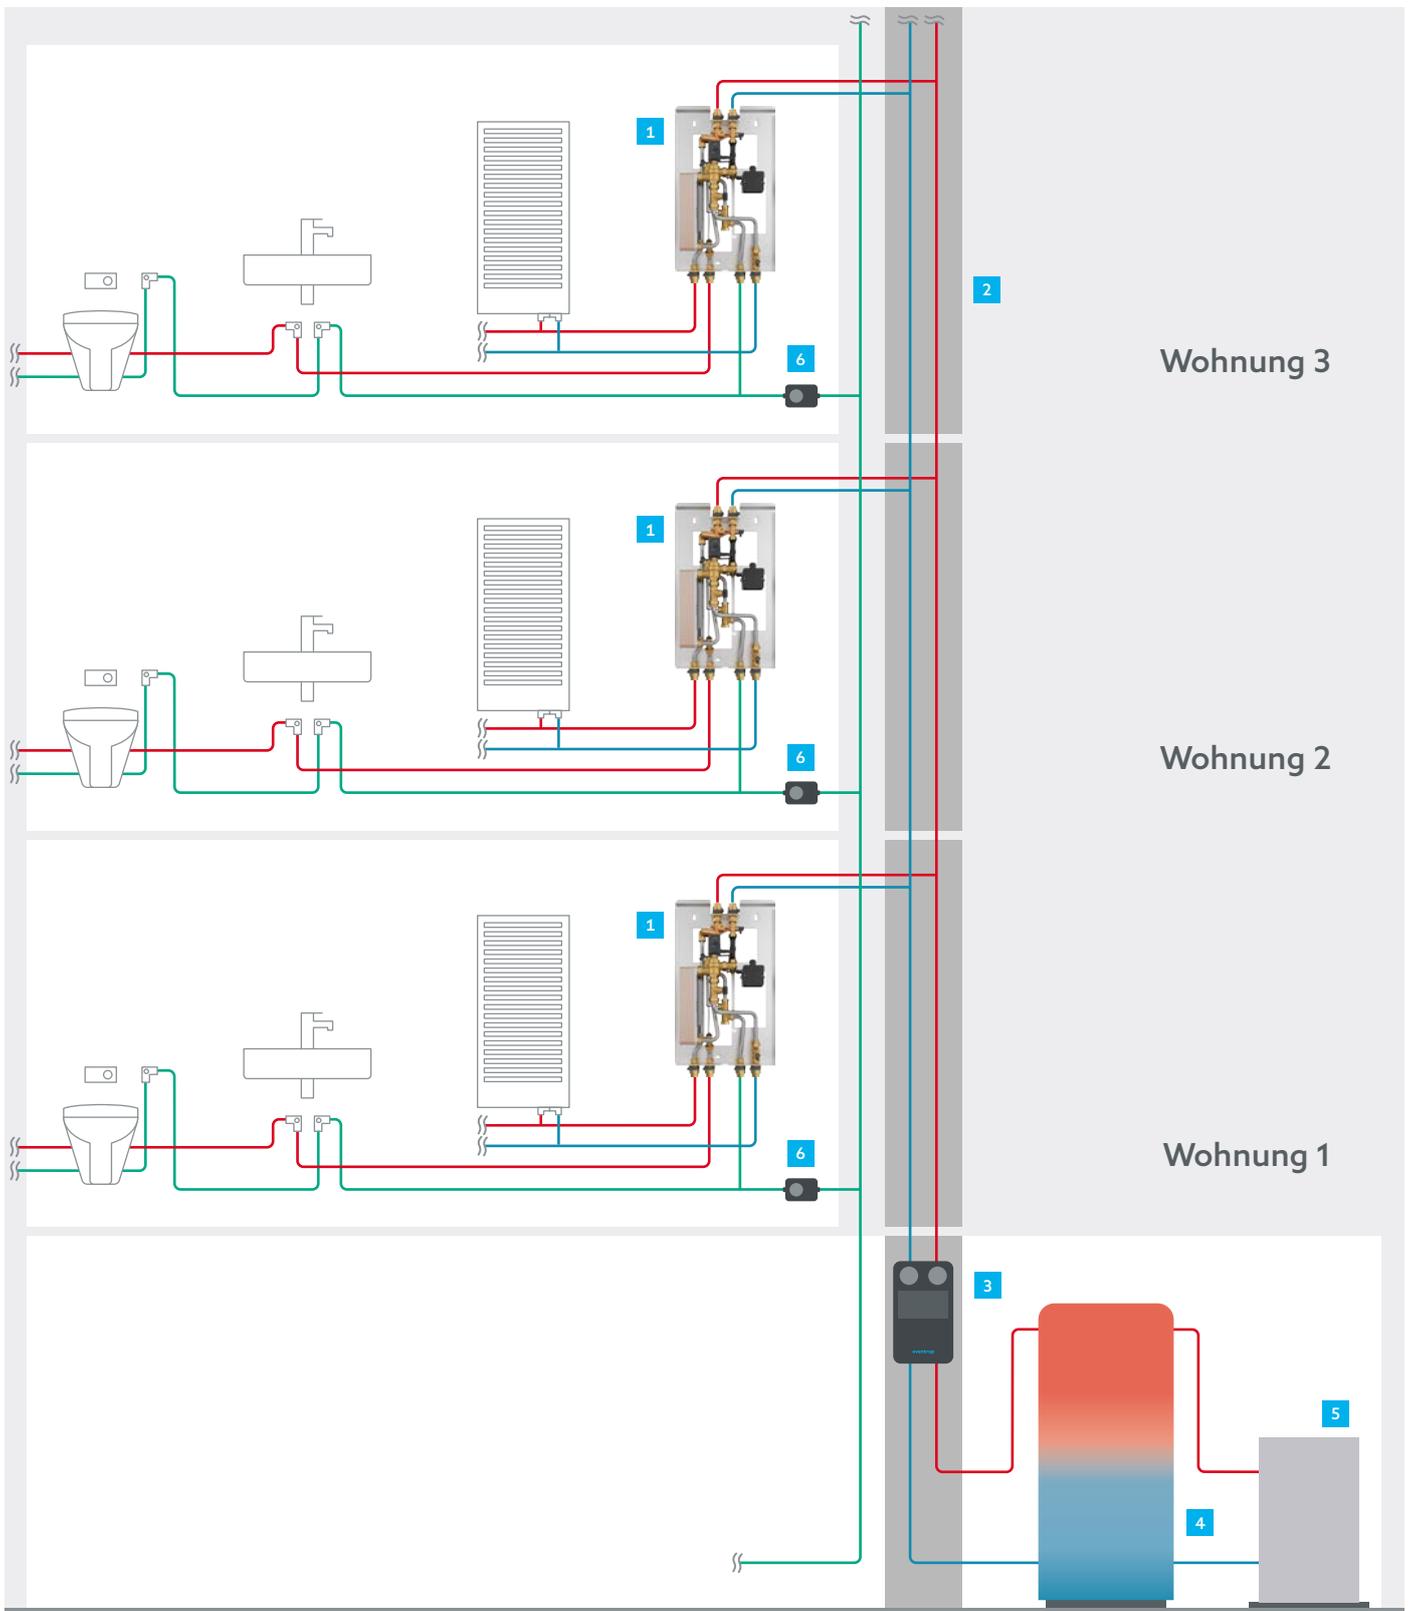

**1** Regudis W-HTE GT Elektronische Wohnungsstation

**2** Vor- und Rücklauf der Heizung im Kaminschacht

**3** Regumat Heizkreisstation

**4** Pufferspeicher

**5** Wärmeerzeuger, z. B. Wärmepumpe oder Fernwärme

**6** Wasserzähler