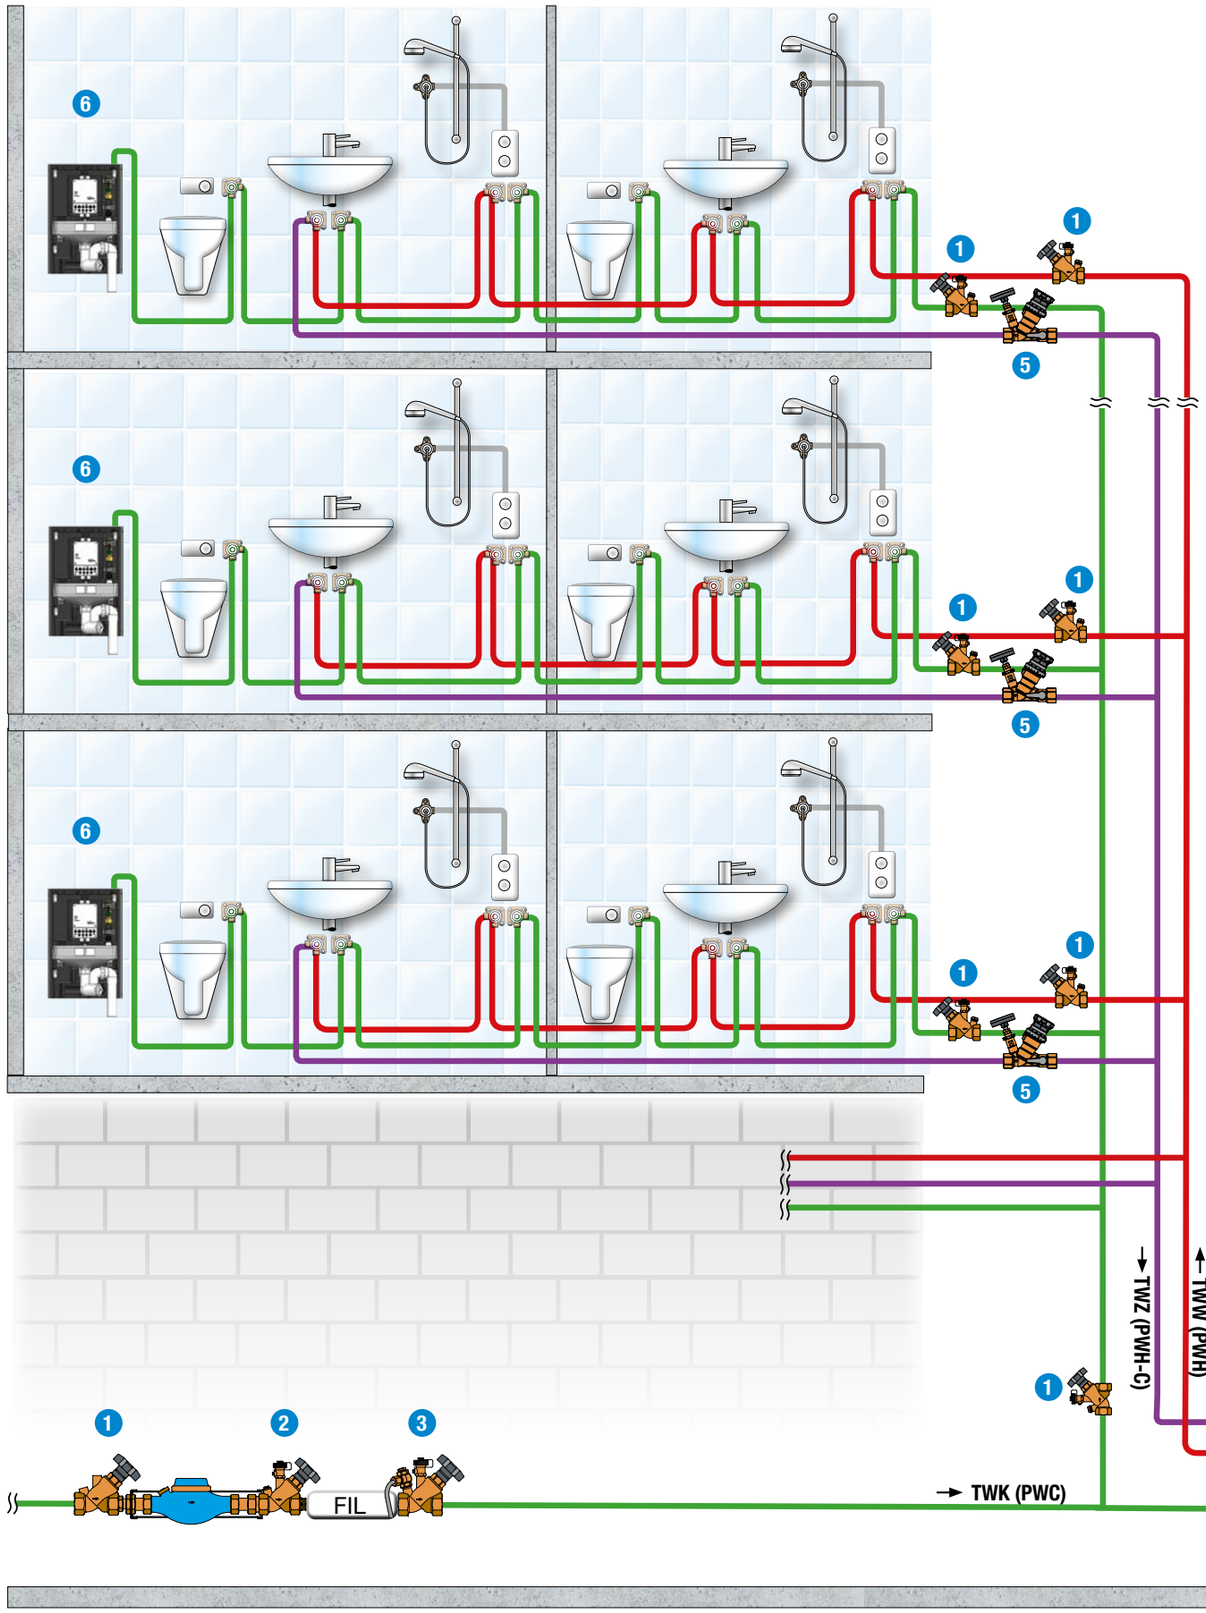


	Bauteil
1	„Aquastrom F“ Freistromventil
2	„Aquastrom KFR“ Ventil
3	„Aquastrom F“ Freistromventil + „Aquastrom P“ Probenahmeventil
4	„Hydrocor HP“ Pufferspeicher
5	„Aquastrom VT“ Thermisches Regelventil
6	„Regudrain Uno“ Spülstation
7	„Regumaq X-30“ Station zur Trinkwassererwärmung inkl. Umrüstsatz für externe Zirkulationspumpe
8	„Regumaq K“ Kaskadierungsset
9	„Regumaq“ Zubehör für Rückschichtung
10	„Optibal TW“ Kugelhahn mit elektromotorischem Stellantrieb

Ausschreibungstexte auf
www.oventrop.com

Webcode:
OVW003