ClimaCon F 310 24 V (1155531)

nur Kühlen (ohne C/O), mit Anschlussleiste, Absenken als Slave-Raumthermostat

cooling only (without c/o), with connecting block, setback as follower room thermostat

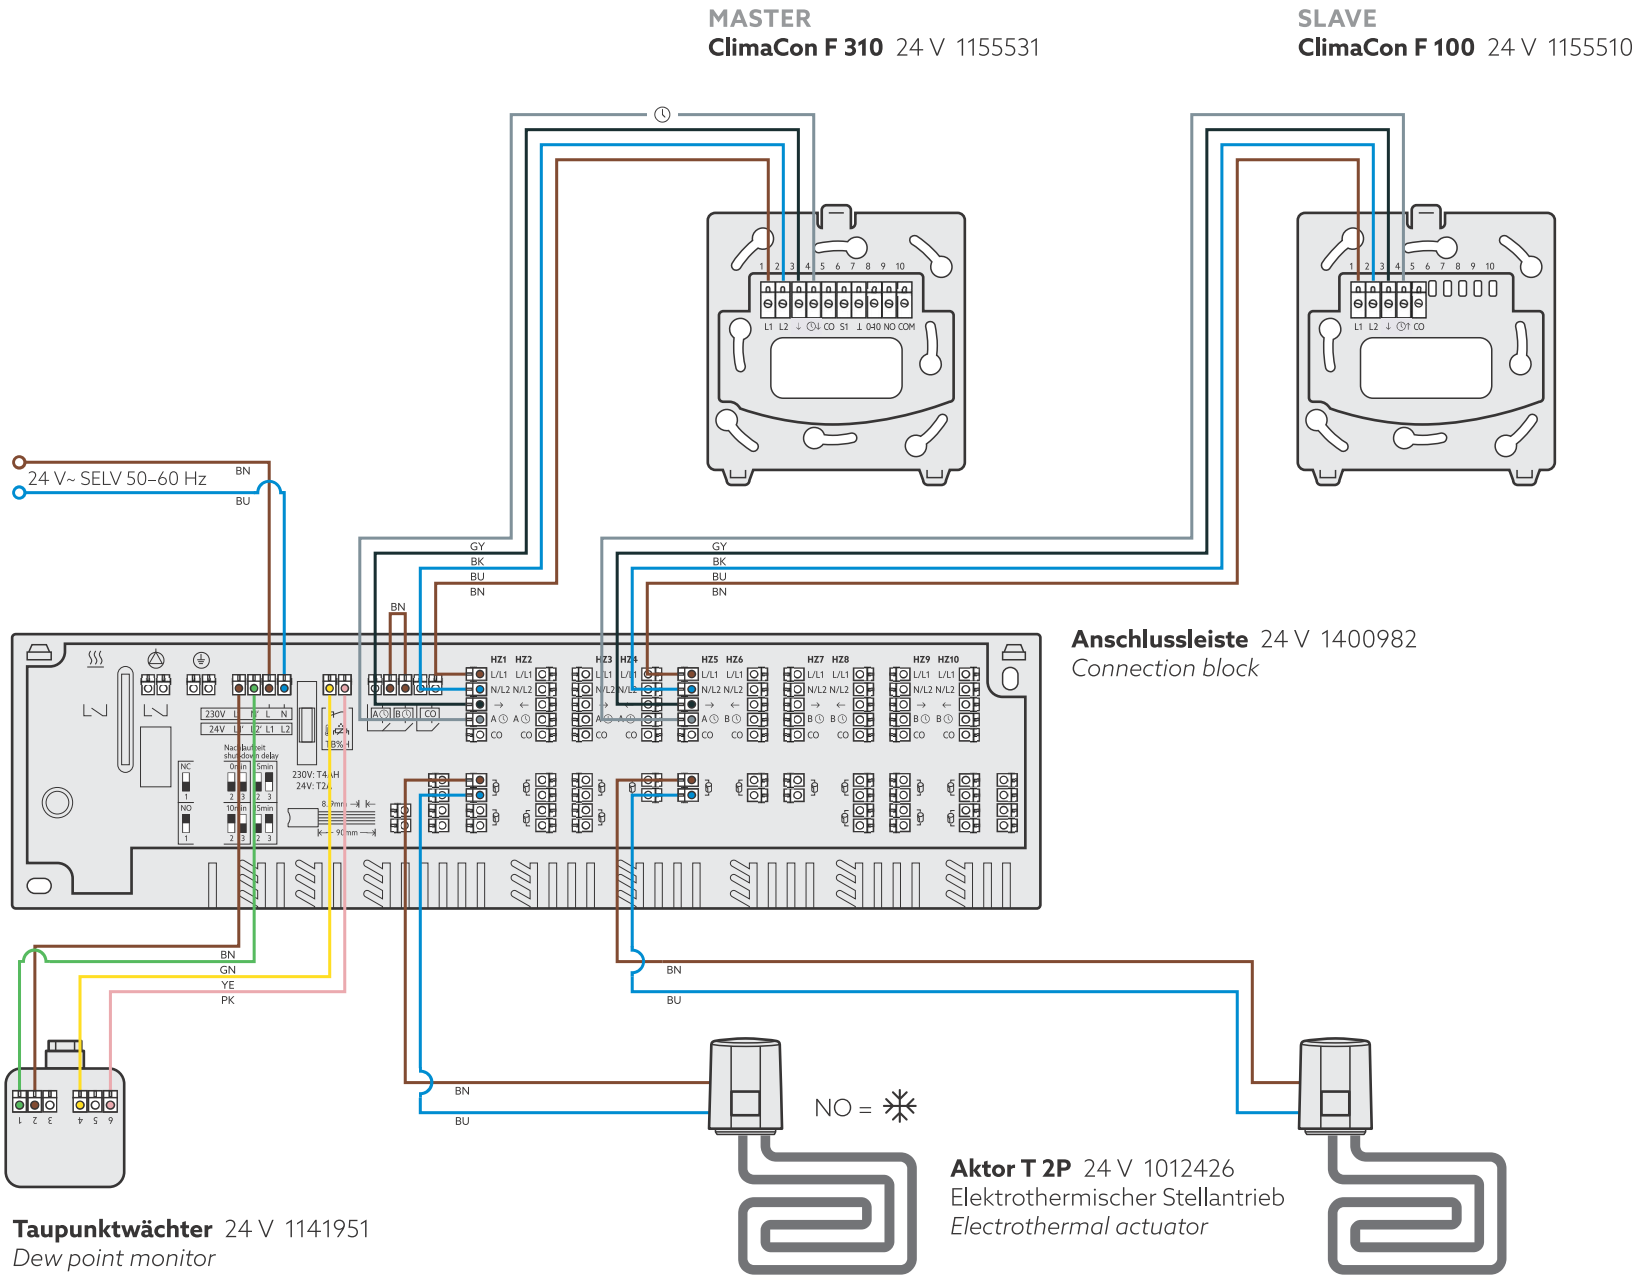

Anschlussleiste 24 V 1400982
Connection block

Taupunktwächter 24 V 1141951
Dew point monitor

Aktor T 2P 24 V 1012426
Elektrothermischer Stellantrieb
Electrothermal actuator

oventrop

Schema zum elektrischen Anschluss
Diagram for the electrical connection
ClimaCon F

Art.-Nr.-ID *Art. No.-ID*
1155531-54

Projekt *Project*
ovt22025

Stand *Revision*
26.10.2022

Maßstab *Scale*
–

Farben *Colors*
IEC 60757

BK Schwarz *Black*
BN Braun *Brown*
BU Blau *Blue*
GN Grün *Green*
GY Grau *Grey*
PK Rosa *Pink*
RD Rot *Red*
VI Violett *Violet*
YE Gelb *Yellow*
GNYE Grün-Gelb *Green-Yellow*

Es müssen die gültigen Installationsrichtlinien sowie die anerkannten Regeln der Technik beachtet werden. Nicht alle Komponenten der Anlage sind vollständig abgebildet. Das Schema ersetzt keine Detailplanung. Die Anleitungen der einzelnen Komponenten sind zu beachten. Alle Angaben und Ergebnisse sind bauseits zu prüfen.

The valid installation guidelines and the recognised rules of technology must be observed. Not all components of the system are shown in full. The diagram does not replace detailed planning. The instructions for the individual components must be observed. All information and results must be checked on site.