


Schéma d'installation

Station d'appartement électronique Regudis W-HTE GT

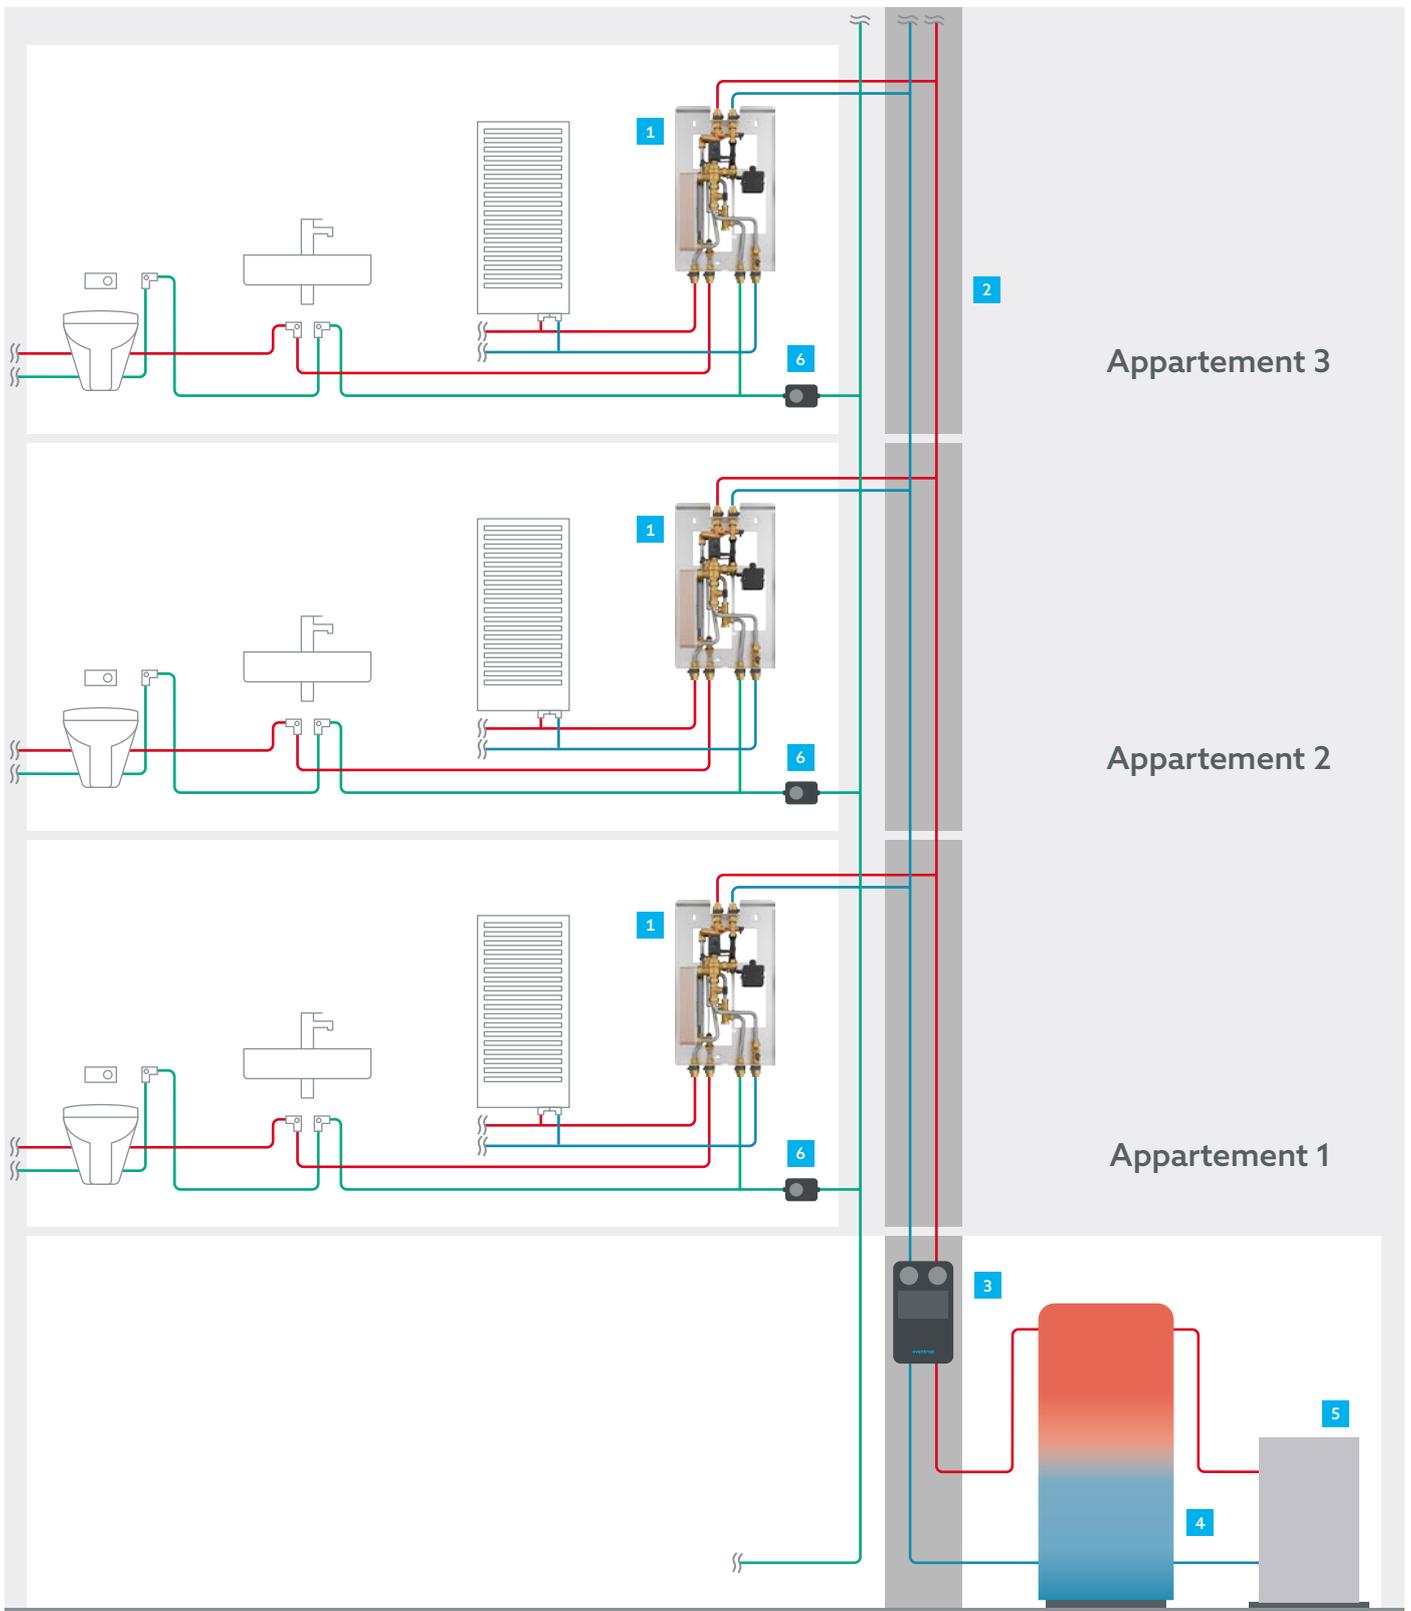

1 Station d'appartement électronique **Regudis W-HTE GT**

2 Aller et retour primaire dans le conduit de cheminée

3 Station pour circuits de chauffage **Regumat**

4 Ballon tampon

5 Générateur de chaleur, par exemple pompe à chaleur ou chauffage urbain

6 Compteur d'eau